

ΕΦΗΜΕΡΙΣ ΤΗΣ ΚΥΒΕΡΝΗΣΕΩΣ
ΤΗΣ ΕΛΛΗΝΙΚΗΣ ΔΗΜΟΚΡΑΤΙΑΣ

ΑΘΗΝΑ 13 ΙΟΥΝΙΟΥ 1989	ΤΕΥΧΟΣ ΤΕΤΑΡΤΟ	ΑΡΙΘΜΟΣ ΦΥΛΛΟΥ 385

ΠΕΡΙΕΧΟΜΕΝΑ

ΑΠΑΛΛΟΤΡΙΩΣΕΙΣ
ΑΠΟΦΑΣΕΙΣ

Αριθ. 1042 (1)

Κήρυξη αναδασωτέας έκτασης 1,500 (1.500 τ.μ.) στρεμμάτων στη θέση «Σχληρού» Κοινότητας Φολόης Ν. Ηλείας.

Ο ΝΟΜΑΡΧΗΣ ΗΛΕΙΑΣ

Έχοντας υπόψη:

1. Τις διατάξεις για διοικητική αποκέντρωση και την 5651/85 απόφαση Νο Ηλείας «περί παροχής εξουσιοδοτήσεως στους πρ/νους των Υπηρ. υπογράφειν εντολή Νομ. αποφάσεις κλπ.».

2. Τις διατάξεις του άρθρου 117 παρ. 3 του Συντάγματος της χώρας.

3. Τις διατάξεις του Ν. 998/79 «περί προστασίας των Δασών κλπ» και ειδικότερα:
α) του άρθρου 41 παρ. 1, β) του άρθρου 38 παρ. Ι.

4. Τις διαταγές του Υπουργείου Γεωργίας, 160417/1180/6.7.80, 18247/3049/24.9.80, γ) 141823/24.2.83.

5. Την 3099/24.5.89 πρόταση του Δασαρχείου Πύργου για κήρυξη της δεσεκτάσεως, που αναφέρεται στο θέμα, ως αναδασωτέας διότι η δασική βλάστηση, που την κάλυπτε, καταστράφηκε με πυρκαγιά στις 29.1.89 και επιβάλλεται η εκ νέου δάσωσή της, αποφασίζουμε:

Κηρύσσουμε αναδασωτέα, με σκοπό την επαναδημιουργία, με φυσική αναγέννηση, της δασικής βλάστησης που καταστράφηκε με πυρκαγιά στις 29.1.89 την Δημόσια δασική έκταση, εμβαδού 1,500 (1.500 τ.μ.) στρεμμάτων που βρίσκεται στη θέση «Σχληρού» της Κοινότητας Φολόης, και που αποτελείται από δύο τμήματα (Α & Β).

Προσδιορίζεται από τα στοιχεία ΑΒΓΔΑ και ΕΖΗΘΕ και έχει όρια:

Ανατολικά, Δυτικά, Βόρεια, Νότια: και τα δύο τμήματα γύρωθεν συνορεύουν με δημόσια δασική έκταση,
όπως φαίνεται στο συνημμένο διάγραμμα που αποτελεί αναπόσπαστο μέρος της απόφασης αυτής.

Η απόφαση αυτή να δημοσιευθεί στην Εφημερίδα της Κυβερνήσεως.

Πύργος, 29 Μαΐου 1989

Η Νομάρχης
ΑΛΕΚΑ ΜΑΡΚΟΓΙΑΝΝΑΚΗ

ΑΠΟΣΠΑΣΜΑ ΧΑΡΤΟΥ

Περιοχής Κοινότητος Φολόης Νομού Ηλείας στο οποίο φαίνεται η έκταση που κάειμε στη Δ.Θ " Σκληρού"..

Κλίμακα 1:100.000




ΥΠΟΜΝΗΜΑ

□ : Καείσα έκταση

ΤΟΠΟΓΡΑΦΙΚΟ ΔΙΑΓΡΑΜΜΑ

Της Παραπάνω δασικής εκτάσεως.

Εμβ: 1,500 τ.μ. Κλίμακα 1:1600

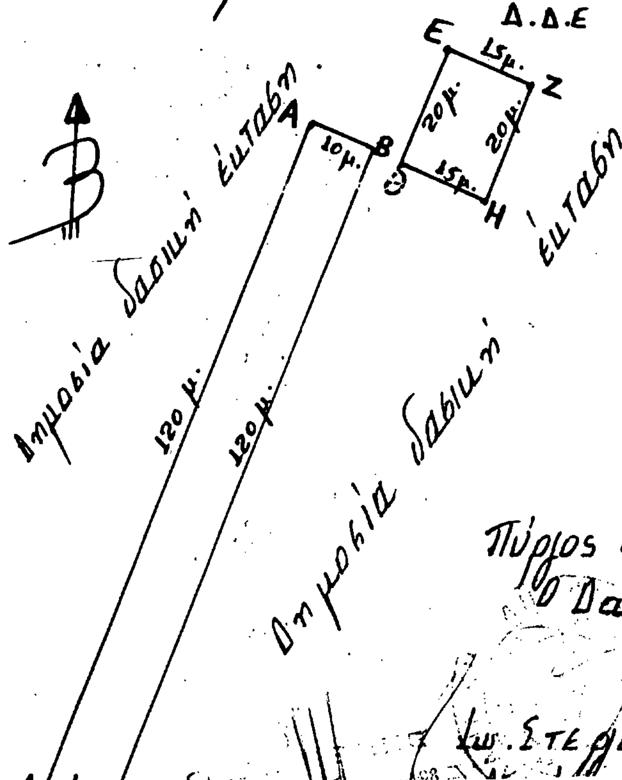

Πύργος 22-5-89
Ο Συντάξας

Παν. Σκόσαλος
Δασ/γος με Αβ

Πύργος 22-5-89
Ο Δασάρχης

Ιω. Στεργιόπουλος

Πύργος -5-89
Ε.Ν.
Ο Δ/ντής Δασών

Ιω. Στεργιόπουλος

ΑΝΑΚΟΙΝΩΣΕΙΣ

Αριθ. Δ12α/φ338/31927 (2)

Παρακατάθεση αποζημιώσης για ακίνητα που έχουν απαλλοτριωθεί με την κοινή απόφαση των Υπουργών Οικονομικών και ΠΕ.ΧΩ.ΔΕ. Π.4607/Θεσ/νίκης/28.7.86 ΦΕΚ 672/13.8.1986 τ' Δ' για τη κατασκευή του ανισόπεδου Κόμβου στη διασταύρωση της Ν. Διαγωνίου με την οδό Γεωργικής Σχολής.

Ο ΥΠΟΥΡΓΟΣ ΠΕΡΙΒΑΛΛΟΝΤΟΣ, ΧΩΡΟΤΑΞΙΑΣ & ΔΗΜ. ΕΡΓΩΝ

Έχοντας υπόψη:

1. Τις διατάξεις των άρθρων 7 και 8 του Ν.Δ/τος 797/1971 «για αναγκαστικές απαλλοτριώσεις» (ΦΕΚ 1/1.1.1971 τ.Δ').

2. Τις διατάξεις του Π. Δ/τος 69/8.2.1988 «για τον οργανισμό της Γενικής Γραμματείας Δημοσίων Έργων» (ΦΕΚ 28/16.2.88 τ.Α').

3. Τον πίνακα παρακατάθεσης των αποζημιώσεων κατά ιδιοκτησία με ημερομηνία 14.2.1989 όπως έχει συνταχθεί σε εκτέλεση της απόφασης 2832/24.10.1988 του Εφετείου Θεσ/νίκης.

4. Την εξουσιοδοτική απόφαση του Υπουργού ΠΕ.ΧΩ.ΔΕ. Δ17α/01/37/5.4.1989/ΦΕΚ τ.Β'240/5.4.89, ειδοποιούμε τα πρόσωπα που έχουν ή αξιώνουν εμπράγματα δικαιώματα στα ακίνητα που έχουν απαλλοτριωθεί με την απόφαση που αναφέρεται στο θέμα ότι, η αποζημίωση των εκτάσεων και των επικειμένων τους, όπως σημειώνονται στα σχετικά κτηματολόγια, έχει κατατεθεί στο Υποκ/μα του Ταμ. Παρ/κών και Δανείων Θεσσαλονίκης με την έκδοσή του γραμματίου παρακαταθήκης 440446/25.4.89 συνολικού ποσού 24.502.807 δραχμών.

Η αποζημίωση έχει κατατεθεί υπέρ των φερομένων ως ιδιοκτητών κατά τις ενδείξεις των σχετικών κτηματολογίων σε συνδυασμό με τις ενδείξεις της καθοριστικής των αποζημιώσεων απόφασης και θα καταβληθεί στα πρόσωπα που θα αναγνωρισθούν δικαιούχοι με απόφαση του Μονομελούς Πρωτ/κείου της περιφερείας των ακινήτων.

Η απόφαση αυτή να δημοσιευθεί στην Εφημερίδα της Κυβερνήσεως.

Αθήνα, 7 Ιουνίου 1989

Με εντολή Υπουργού
Ο Τμηματάρχης
ΜΑΝΩΛΗΣ ΔΑΣΚΑΛΑΚΗΣ

ΠΟΛΕΟΔΟΜΙΑ

ΑΠΟΦΑΣΕΙΣ

Αριθ. Δ12/0/32178 (3)

Επίσπευση από το Δημόσιο της διάνοιξης της Ε.Ο. ΣΤΑΥΡΟΥ - ΕΛΕΥΣΙΝΑΣ στο Δήμο Νέου Ηρακλείου Αττικής.

Ο ΥΠΟΥΡΓΟΣ ΠΕΡΙΒΑΛΛΟΝΤΟΣ, ΧΩΡΟΤΑΞΙΑΣ & ΔΗΜ. ΕΡΓΩΝ

Έχοντας υπόψη:

1. Το διάταγμα ρυμοτομίας 22.2.80 (ΦΕΚ 167 Δ/80) και την απόφαση Υ.ΧΟΠ. Γ. 468/Γ1/81 (ΦΕΚ 699/81Δ).

2. Τις διατάξεις του Ν. Δ/τος 17.7.1923 περί σχεδίων των πόλεων, κωμών και συνοικισμών του Κράτους και οικοδομής αυτών» (ΦΕΚ 228/16.8.1923 τ.Α').

3. Τις διατάξεις του Ν. 653/1977 «περί υποχρεώσεως των παροδίων ιδιοκτητών κ.λπ.» (ΦΕΚ 214/5.8.1977 τ.Α') όπως τροποποιήθηκαν και ισχύουν σήμερα, με τους Ν. 947/1979 ΦΕΚ 169/26.7.1979 τ. Α' και 960/1979 ΦΕΚ 194/25.8.79 τ. Α'

4. Τις διατάξεις του άρθρου 25 παρ. 4 του Ν. 1418/1984 «για τα δημόσια έργα και ρυθμίσεις συναφών θεμάτων».

5. Τις διατάξεις του Π. Δ/τος 69/8.2.88 ΦΕΚ 28/16.2.1988 για τον Οργανισμό της Γενικής Γραμματείας Δημοσίων Έργων, αποφασίζουμε:

α) Την επίσπευση από το Δημόσιο της διάνοιξης της Ε.Ο. ΣΤΑΥΡΟΥ - ΕΛΕΥΣΙΝΑΣ από τη Λεωφόρο Ν. Ηρακλείου μέχρι την οδό Σαρανταπόρου στο Δήμο Νέου Ηρακλείου Αττικής.

β) Τον χαρακτηρισμό της προκείμενης πολεοδομικής εφαρμογής κατεπείγουσας ανάγκης και

γ) Την κατάρτιση των στοιχείων προδικασίας που προβλέπονται από το άρθρο 5 του Ν. 653/1977, για να κινηθεί η δίκη καθορισμού των αποζημιώσεων για τις ιδιοκτησίες που ρυμοτομούνται.

Η απόφαση αυτή να δημοσιευθεί στην Εφημερίδα της Κυβερνήσεως.

Αθήνα, 6 Ιουνίου 1989

ΜΑΝΟΛΙΣ ΠΑΠΑΣΤΕΦΑΝΑΚΙΣ

Αριθ. 3688/969 (4)

Αναστολή έκδοσης οικοδομικών αδειών στην περιοχή «Νησάκι» του σχεδίου πόλης 1905 Καλαμάτας Ν. Μεσσηνίας.

Ο ΝΟΜΑΡΧΗΣ ΜΕΣΣΗΝΙΑΣ

Έχοντας υπόψη:

α) Ν.Δ. τις 17.7.1923 ΦΕΚ 228Α/16.8.23.

β) Απόφαση Δ.Σ. Καλαμάτας Αρ. 370/88.

γ) Απόφαση Δ.Σ. Καλαμάτας Αρ. 369/88.

δ) Εισήγηση προς το ΣΧΟΠ Ν. Μεσσηνίας με θέμα την έγκριση Π.Μ. Καλαμάτας Αρ. Πρωτ. 5971/3217.

ε) Απόφαση του ΣΧΟΠ Ν. Μεσσηνίας επί του θέματος πρακτικό 2/24.4.89, αποφασίζουμε:

Την αναστολή έκδοσης οικοδομικών αδειών για τα Ο.Τ.: 501, 502, 503, 505, 507, 508, 509, 510, 511, 513, 514, 515, 516, 517, 522 και 499 του εγκεκριμένου σχεδίου πόλης του 1905 Καλαμάτας για χρονικό διάστημα ενός έτους από την ημέρα δημοσίευσης του παρόντος.

Η απόφαση αυτή να δημοσιευθεί στην Εφημερίδα της Κυβερνήσεως.

Καλαμάτα, 31 Μαΐου 1989

Ο Νομάρχης
ΒΑΣ. ΠΕΤΡΟΠΟΥΛΑΚΗΣ

Αριθ. 426810/628 (5)

Αναστολή έκδοσης οικ. αδειών σε περιοχή του Δήμου Μοσχάτου Ν. Πειραιά.

Ο ΝΟΜΑΡΧΗΣ ΠΕΙΡΑΙΑ

Έχοντας υπόψη:

1. Τις διατάξεις του από 17.7/16.8.1923 Ν. Δ/τος, όπως μεταγενέστερα τροποποιήθηκαν και συμπληρώθηκαν και ειδικότερα το άρθ. 8.

2. Τις διατάξεις του ΑΝ. 314/1968 (ΦΕΚ 47/Α/68) όπως μεταγενέστερα τροποποιήθηκαν και συμπληρώθηκαν με το με αρ. 1018/1971 Ν. Δ/γμα, (ΦΕΚ 220/Α/1971) και με την παρ. 3 του άρθ. 34 του Ν. 1517/1985 (ΦΕΚ 210/Α/1985).

3. Το με αρ. 183/86 Π. Δ/γμα (ΦΕΚ 70/Α/86).

4. Την με αρ. 44/89 απόφαση Δ.Σ. Μοσχάτου.

5. Την γνωμοδότηση του ΝΣΧΟΠ από την συνεδρίαση της 19.5.89 πρακτικό 14, αποφασίζουμε:

Εγκρίνεται η αναστολή χορήγησης οικ. αδειών για χρονικό διάστημα (1) έτους στη περιοχή του Δήμου Μοσχάτου που είναι εντός σχεδίου πόλης και περικλείεται από τις γραμμές ΗΣΑΠ, Κηφισσό Ποταμό, όρια με Δήμο Αγ. Ι. Ρέντη, όρια με Δήμο Ταύρο και όρια με Δήμο Καλλιθέας.

Από την αναστολή εξαιρούνται οι άδειες επισκευής, συντήρησης ή αποκατάστασης και οι άδειες για λόγους υγιεινής χρήσης και ασφάλειας των υφισταμένων κτισμάτων.

Η ισχύς της απόφασης αυτής αρχίζει από την δημοσίευσή της στην Εφημερίδα της Κυβερνήσεως.

Η απόφαση αυτή να δημοσιευθεί στην Εφημερίδα της Κυβερνήσεως.

Πειραιάς, 1 Ιουνίου 1989

Ο Νομάρχης
Ε. ΚΟΝΤΟΜΑΡΗΣ

Αριθ. 1909 (6)

Καθορισμός των ορίων του αιγιαλού και δημιουργία ζώνης παραλίας στη θέση «ΛΕΙΒΑΔΙ - ΞΥΔΙΑ» Κοινότητας Καλάνδρας Ν. Χαλκιδικής.

Ο ΝΟΜΑΡΧΗΣ ΧΑΛΚΙΔΙΚΗΣ

Έχοντας υπόψη:

1. Τις διατάξεις των άρθρων 1 μέχρι και 7 του ΑΝ 2344/1940 «περί αιγιαλού και παραλίας», όπως τροποποιήθηκαν και συμπληρώθηκαν με τις διατάξεις:

α) του άρθρου 13 του Ν. 1078/1980 και β) του άρθρου 23 του Ν. 1337/1983.

2. Τις διατάξεις της παραγράφου 9 του άρθρου 1 του Κεφαλαίου Β' της 0.208/181/26.4.1982 (ΦΕΚ 214/26.4.1982 τεύχος Β') κοινής απόφασης των Υπουργών Προεδρίας Κυβερνήσεως και Οικονομικών «Αναμόρφωση Συλλογικών Οργάνων Γνωμοδοτικής και Αποφασιστικής αρμοδιότητας του Υπουργείου Οικονομικών».

3. Την από 12.9.88 έκθεση της «Επιτροπής καθορισμού των ορίων του αιγιαλού και παραλίας και θέσεων αμμοληψίας», που καθόρισε τα όρια του αιγιαλού και της παραλίας στην περιοχή «ΛΕΙΒΑΔΙ - ΞΥΔΙΑ» Κοινότητας Καλάνδρας και το από Νοέμβριο 1986 με κλίμακα 1:500 τοπογραφικό διάγραμμα του Τεχν. Πολιτικού Μηχανικού Καραγιώργη Νικολάου, που θεωρήθηκε την 12.9.1988 από τη Διεύθυνση Τεχνικών Υπηρεσιών της Νομαρχίας Χαλκιδικής και συνοδεύει την έκθεση της προαναφερόμενης Επιτροπής.

4. Τη σύμφωνη γνώμη του Γενικού Επιτελείου Ναυτικού, που διατυπώθηκε στο Φ. 544.5/645/88 έγγραφό του.

5. Τις διατάξεις του άρθρου 1 της παραγράφου 1 του Ν. 3200/1955 (ΦΕΚ 97/1955) «περί διοικητικής αποκεντρώσεως» σε συνδυασμό με τις διατάξεις του από 28.6.1955 Β. Δ/τος «περί εξαιρέσεως από της κατά το άρθρο 1 παράγραφος του Ν. 3200/1955 αρμοδιότητας των Νομαρχών, αντικειμένων τινών αρμοδιοτήτων του Υπουργού Οικονομικών», του Β.Δ. 704/1970 και του άρθρου 1 παράγραφος 5 Π.Δ. 71/26.2.1984, σχετικά με τη μεταβίβαση αρμοδιοτήτων του Υπουργού Οικονομικών στους Νομάρχες και στις περιφερειακές Αρχές διανομαρχιακού επιπέδου αποφασίζουμε:

1. Επικυρώνουμε την από 12.9.1988 έκθεση της Επιτροπής καθορισμού των ορίων του αιγιαλού και παραλίας και θέσεων αμμοληψίας, καθώς και το από Νοέμβριο 1986 τοπογραφικό διάγραμμα, που την συνοδεύει, το οποίο συντάχθηκε από τον Νικ. Καραγιώργη Τεχν. Πολιτικό μηχανικό, με κλίμακα 1:500 και θεωρήθηκε την 12.9.1988 από τη Διεύθυνση Τεχνικών Υπηρεσιών της Νομαρχίας Χαλκιδικής, επί του οποίου η πιο πάνω Επιτροπή, με κόκκινη γραμμή καθόρισε τα όρια του αιγιαλού στη θέση «ΛΕΙΒΑΔΙ - ΞΥΔΙΑ» μπροστά από τις ιδιοκτ. Παπαοικονόμου και με κίτρινη γραμμή τα όρια παραλίας στην ίδια θέση.

Η παρούσα απόφαση μαζί με την έκθεση και το διάγραμμα που προαναφέρονται να δημοσιευτούν στην Εφημερίδα της Κυβερνήσεως.

Κασσάνδρεια, 18 Μαΐου 1989

Ο Νομάρχης κ.α.α.
ΝΙΚΟΛΑΟΣ ΠΑΡΙΤΣΗΣ

ΕΚΘΕΣΗ

της επιτροπής καθορισμού των οριογραμμών αιγιαλού - παραλίας - παλιού αιγιαλού σύμφωνα με τις διατάξεις του άρθρου 74 Π.Δ. 636/1977.

Καθορισμός για πρώτη φορά των ορίων αιγιαλού κ.λπ. στην τοποθεσία «Λειβάδι - Ξυδιά»...... μπροστά από την ιδιοκτησία Παπαοικονόμου - Καραγιώργη Ν.

Κασσάνδρα 12.9.1988 υπογεγραμμένοι:

1. Καπούλας Κων/νος οικονομικός έφορος Κασσάνδρας σαν πρόεδρος.

2. Ανδρόνικος Παύλος Πολιτικός Μηχανικός ΔΤΥΝΧ, σαν μέλος.

3. Πουλιάκας Απόστολος Λιμενάρχης Ν. Μουδανιών, σαν μέλος,

που αποτελούν την επιτροπή καθορισμού των ορίων αιγιαλού - παραλίας κ.λπ. δυνάμει του άρθρου 74 Π.Δ. 636/1977 και της αριθ. πρωτ. 5812/1984 απόφασης του Νομάρχη Χαλκιδικής (άρθρο 63 παρ. 1 του Π.Δ. 636/77) που συγκλήθηκε ύστερα από την υπ' αριθμ. πρωτ..... εντολή του προέδρου της κάναμε αυτοψία στην παραπάνω περιοχή την 24.11.87, αφού πήραμε υπόψη:

1. Την από 24.2.87 αίτηση του Παπαοικονόμου - Καραγιώργη με την οποία ζητείται ο καθορισμός των ορίων του αιγιαλού κ.λπ. στην περιοχή αυτή.

2. Το τοπογραφικό και υψομετρικό διάγραμμα που συντάχθηκε τον Νοέμβρη 1986 από τον Καραγιώργη Νικόλαο Τεχν. Πολιτ. Μηχανικό σε μια πινακίδα με κλίμακα 1:500 ελέγχθηκε την 12.9.88 από τον υπάλληλο της ΔΤΥΝΧ Γιαννιό Γιάννη Πολ. Μηχ. και θεωρήθηκε την 12.9.88 από τον προϊστάμενο της ΔΤΥΝ Χαλκιδικής, όπως ορίζει το άρθρο 2ο του Ν. 719/1977.

3. Τις διατάξεις του Α.Ν. 2344/1940 όπως τροποποιήθηκε και την σχετική δικαστηριακή και διοικητική νομολογία.

4. Την αντίληψη που σχηματίστηκε από την επιτόπια επίσκεψη για το πλάτος της βρεχόμενης ζώνης της ξηράς και άλλων συναφών στοιχείων δηλ. την μορφολογία της περιοχής την κατάσταση της ακτής την κατάσταση του θαλάσσιου χώρου τις καιρικές συνθήκες, που επικρατούν στην περιοχή αυτή, αποφασίζει:

1. Καθορίζει στο παραπάνω τοπογραφικό διάγραμμα:

α. Την οριογραμμή του αιγιαλού με κόκκινη συνεχή πολυγωνική γραμμή 1, 2, 3, 4, 5, 6, 7, 8, 9, 10, 11 της οποίας οι κορυφές εξασφαλίζονται.


β. Την οριογραμμή της παραλίας με συνεχή κίτρινη πολυγωνική γραμμή 1', 2', 3', 4', 5', 6', 7', 8', 9', 10', 11' της οποίας οι κορυφές εξασφαλίζονται.

2. Αποφαίνεται ότι υπάρχει παλιός αιγιαλός.

3. Καθορίζεται ζώνη παραλίας πλάτους 10 μ. καθ' όλον το μήκος της υπό καθορισμόν περιοχής.

4. Καθορίζεται ζώνη παραλίας επειδή δεν εξυπηρετούνται οι σκοποί της §1 του άρθρου 7 του Α.Ν. 2344/40.

Η ΕΠΙΤΡΟΠΗ
ΚΩΝΣΤΑΝΤΙΝΟΣ ΚΑΠΟΥΛΑΣ
ΠΑΥΛΟΣ ΑΝΔΡΟΝΙΚΟΣ
ΑΠΟΣΤΟΛΟΣ ΠΟΥΛΙΑΚΟΣ

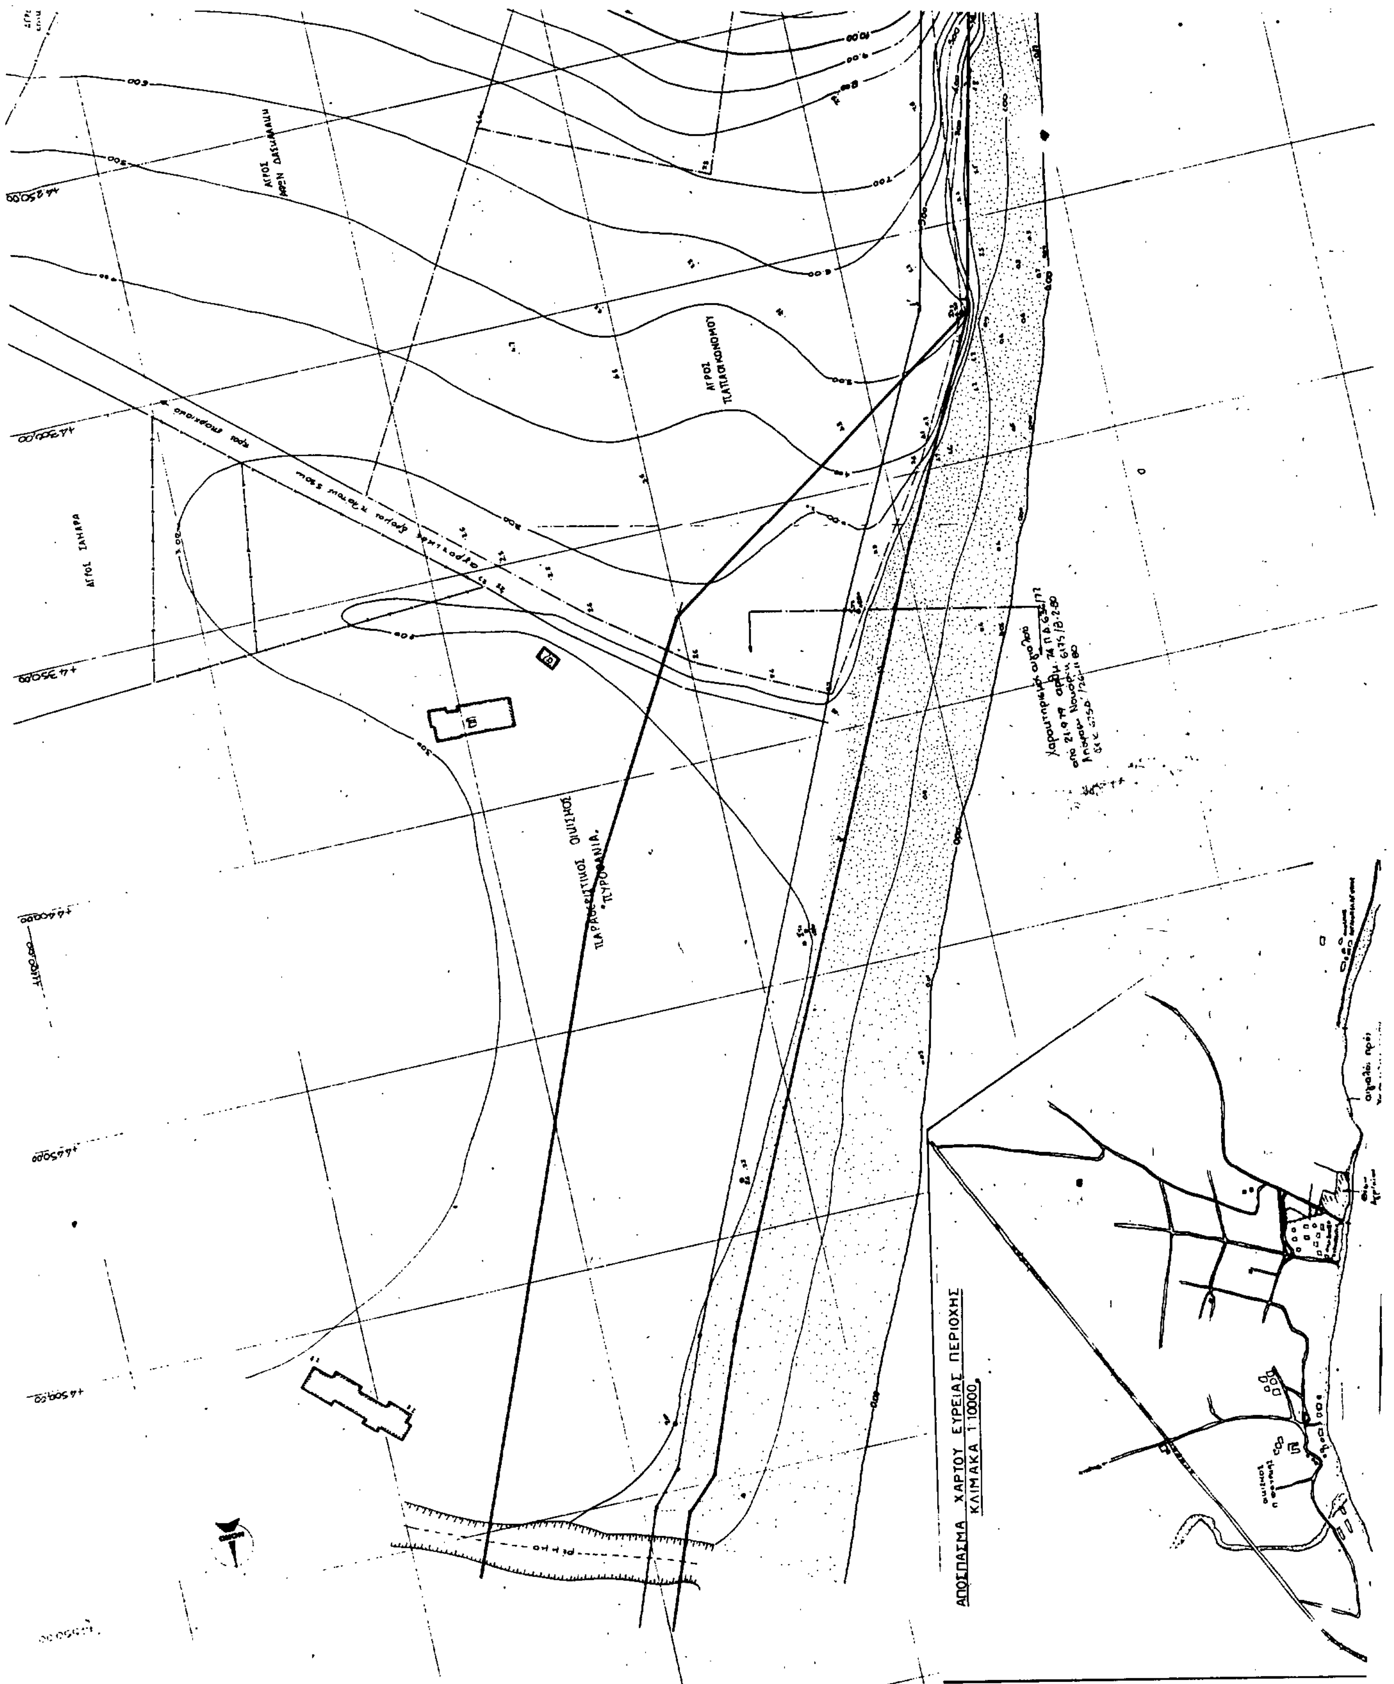
ΑΓΡΟΣ ΠΑΠΑΟΙΚΟΝΟΜΟΥ
ΑΠΟΣΠΑΣΜΑ ΧΑΡΤΟΥ ΕΥΡΕΙΑΣ ΠΕΡΙΟΧΗΣ
ΚΛΙΜΑΚΑ 1:10000


+4150,00
+4100,00
+4050,00
+4000,00
+3950,00
+3900,00



ΥΠΟΜΝΗΜΑ

(1) Το παρόν διάγραμμα συνοδεύει την από 9.9.88 έκθεση της επιτροπής καθορισμού ορίων αιγιαλού - παραλίας


(2) Ελέγχθηκε επί τόπου για την ακρίβεια της αποτύπωσης

(3) Με συνεχή κόκκινη γραμμή και με στοιχεία 1,2,3,4,5,6,7,8,9,10,11 σημειώνεται το όριο του Αιγιαλού

(4) Με συνεχή κίτρινη γραμμή και με στοιχεία 1',2',3',4',5',6',7',8',9',10',11' σημειώνεται το όριο της παραλίας

(5) Με συνεχή μπλε γραμμή σημειώνεται το όριο του παλαιού αιγιαλού

(6) Η εξάρτηση των οριογραμμών Αιγιαλού - παραλίας έγινε από σταθερά σημεία όπως φαίνονται στο διάγραμμα

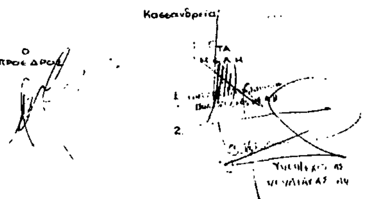

ΣΥΝΤΕΤΑΓΜΕΝΕΣ ΣΤΑΣΕΩΝ - ΥΨΟΜΕΤΡΑ

α/α	X	Y	H
Σ1	+938.83	+4440.32	2 12
Σ2	+912 45	+4376.61	2 80
Σ3	+876 86	+4319.08	5 21
Σ4	+842.99	+4207.94	265
Σ5	+861.75	+4171.46	23 30
Σ6	+877,99	+4084,08	42 91
Σ7	+890 38	+4005,14	49 22
Σ8	+913,96	+3940 37	53 34
Σ9	+906.54	+3772,58	58 36
Σ10	+898 08	+3729,05	60 60
Σ11	+839.97	+3635,04	47,91
Σ11α	+781,76	+3736,17	11.39
Σ12	+796,80	+3715,56	16 38
Σ14	+772,42	+3697,64	13 89
Σ15	+711, 35	+3580,37	4 61
Σ16	+746 12	+3726.16	1 22
Σ17	+786,83	+3849,48	1 49
Σ18	+800,59	+4051,42	22 63
Σ18α	+823,33	+3975,76	28 91
Σ18γ	+843,12	+4047.02	35 17
Σ6α	+834,19	+4066,20	31 21

ΣΥΝΤΕΤΑΓΜΕΝΕΣ ΚΟΡΥΦΩΝ ΑΙΓΙΑΛΟΥ - ΠΑΡΑΛΙΑΣ

1	+875 50	+4319 10	
1'	+885 30	+4316.60	
2	+855,85	+4234 30	
2'	+865 85	+4232 80	
3	+822,50	+4145 60	
3'	+830 85	+4139,00	
4	+792.70	+4123,25	
4'	+800 45	+4117,15	
5	+779.95	+4059,65	
5'	+789.95	+4058 80	
6	+804 40	+3926.85	
6'	+809 40	+3927 15	
7	+804,10	+3900,00	
7'	+814.10	+3900,00	
8	+797.60	+3856,70	
8'	+807 60	+3854.70	
9	+785.70	+3806,20	
9'	+795.20	+3805,00	
10	+759 40	+3742,80	
10'	+769, 20	+3739,90	
11	+744.80	+3624.20	
11'	+754 80	+3622.20	

ΤΟΠΟΓΡΑΦΙΚΟ ΔΙΑΓΡΑΜΜΑ

ΚΑΘΟΡΙΣΜΟΥ ΟΡΙΩΝ ΑΙΓΙΑΛΟΥ - ΠΑΡΑΛΙΑΣ

ΕΝΔΙΑΦΕΡΟΜΕΝΟΣ: ΚΑΡΑΓΙΩΡΓΗΣ ΝΙΚΟΛΑΟΣ, ΠΑΠΑΟΙΚΟΝΟΜΟΥ ΕΛΕΝΗ

ΘΕΣΗ: ΛΕΙΒΑΔΙ - ΞΥΔΙΑ
ΚΟΙΝΟΤΗΤΑ: ΚΑΛΛΑΝΔΡΑΣ
ΕΠΑΡΧΙΑ: ΧΑΛΚΙΔΙΚΗΣ
ΝΟΜΟΣ: ΧΑΛΚΙΔΙΚΗΣ
ΑΡΜΟΔΙΑ ΟΙΚΟΝΟΜΙΚΗ ΕΦΟΡΕΙΑ: ΚΑΣΣΑΝΔΡΕΙΑΣ

ΚΛΙΜΑΚΑ: 1:500
ΙΣΟΔΙΑΣΤΑΣΗ: 1,00 μ.

ΤΡΙΓΩΝΟΜΕΤΡΙΚΗ ΕΞΑΡΤΗΣΗ: ΑΠΟ ΚΡΑΤΙΚΟ ΔΙΚΤΥΟ
ΣΥΝΤΕΤΑΓΜΕΝΕΣ ΚΕΝΤΡΟΥ: L: 39° 57' M: -0° 21'

ΥΨΟΜΕΤΡΙΚΗ ΑΦΕΤΗΡΙΑ: ΜΕΣΗ ΣΤΑΘΜΗ ΤΗΣ ΘΑΛΑΣΣΑΣ
ΜΕΘΟΔΟΣ ΑΠΟΤΥΠΩΣΗΣ: ΤΑΧΥΜΕΤΡΙΑ
ΧΡΟΝΟΛΟΓΙΑ — —. ΝΟΕΜΒΡΗΣ 1986

ΥΠΟΜΝΗΜΑ ΣΥΜΒΟΛΩΝ

- κολωνάκι από μπετόν
- αμμουδιά
- κτίσμα
- περίφραξη

Ο ΣΥΝΤΑΞΑΣ
Κ. ΚΑΡΑΓΙΩΡΓΗΣ
ΜΗΧΑΝΙΚΟΣ

ΕΛΕΓΧΘΗΚΕ
επί τόπου για την ακρίβεια της αποτύπωσης
ΠΟΛΥΓΥΡΟΣ 12-9-88
Ο ΜΗΚΟΣ ΤΗΣ Δ/ΝΣΗΣ Τ.Υ.Ν.Χ.

ΘΕΩΡΗΘΗΚΕ
ΠΟΛΥΓΥΡΟΣ 13-9-88
Ο Δ/ΝΤΗΣ Τ.Υ.Ν. ΧΑΛΚΗΣ

ΙΩΑΝΝΗΣ ΤΣΙΤΣΙΚΟΣ

ΑΟΚ 386
ΠΟΣΟΣΤΟ 31